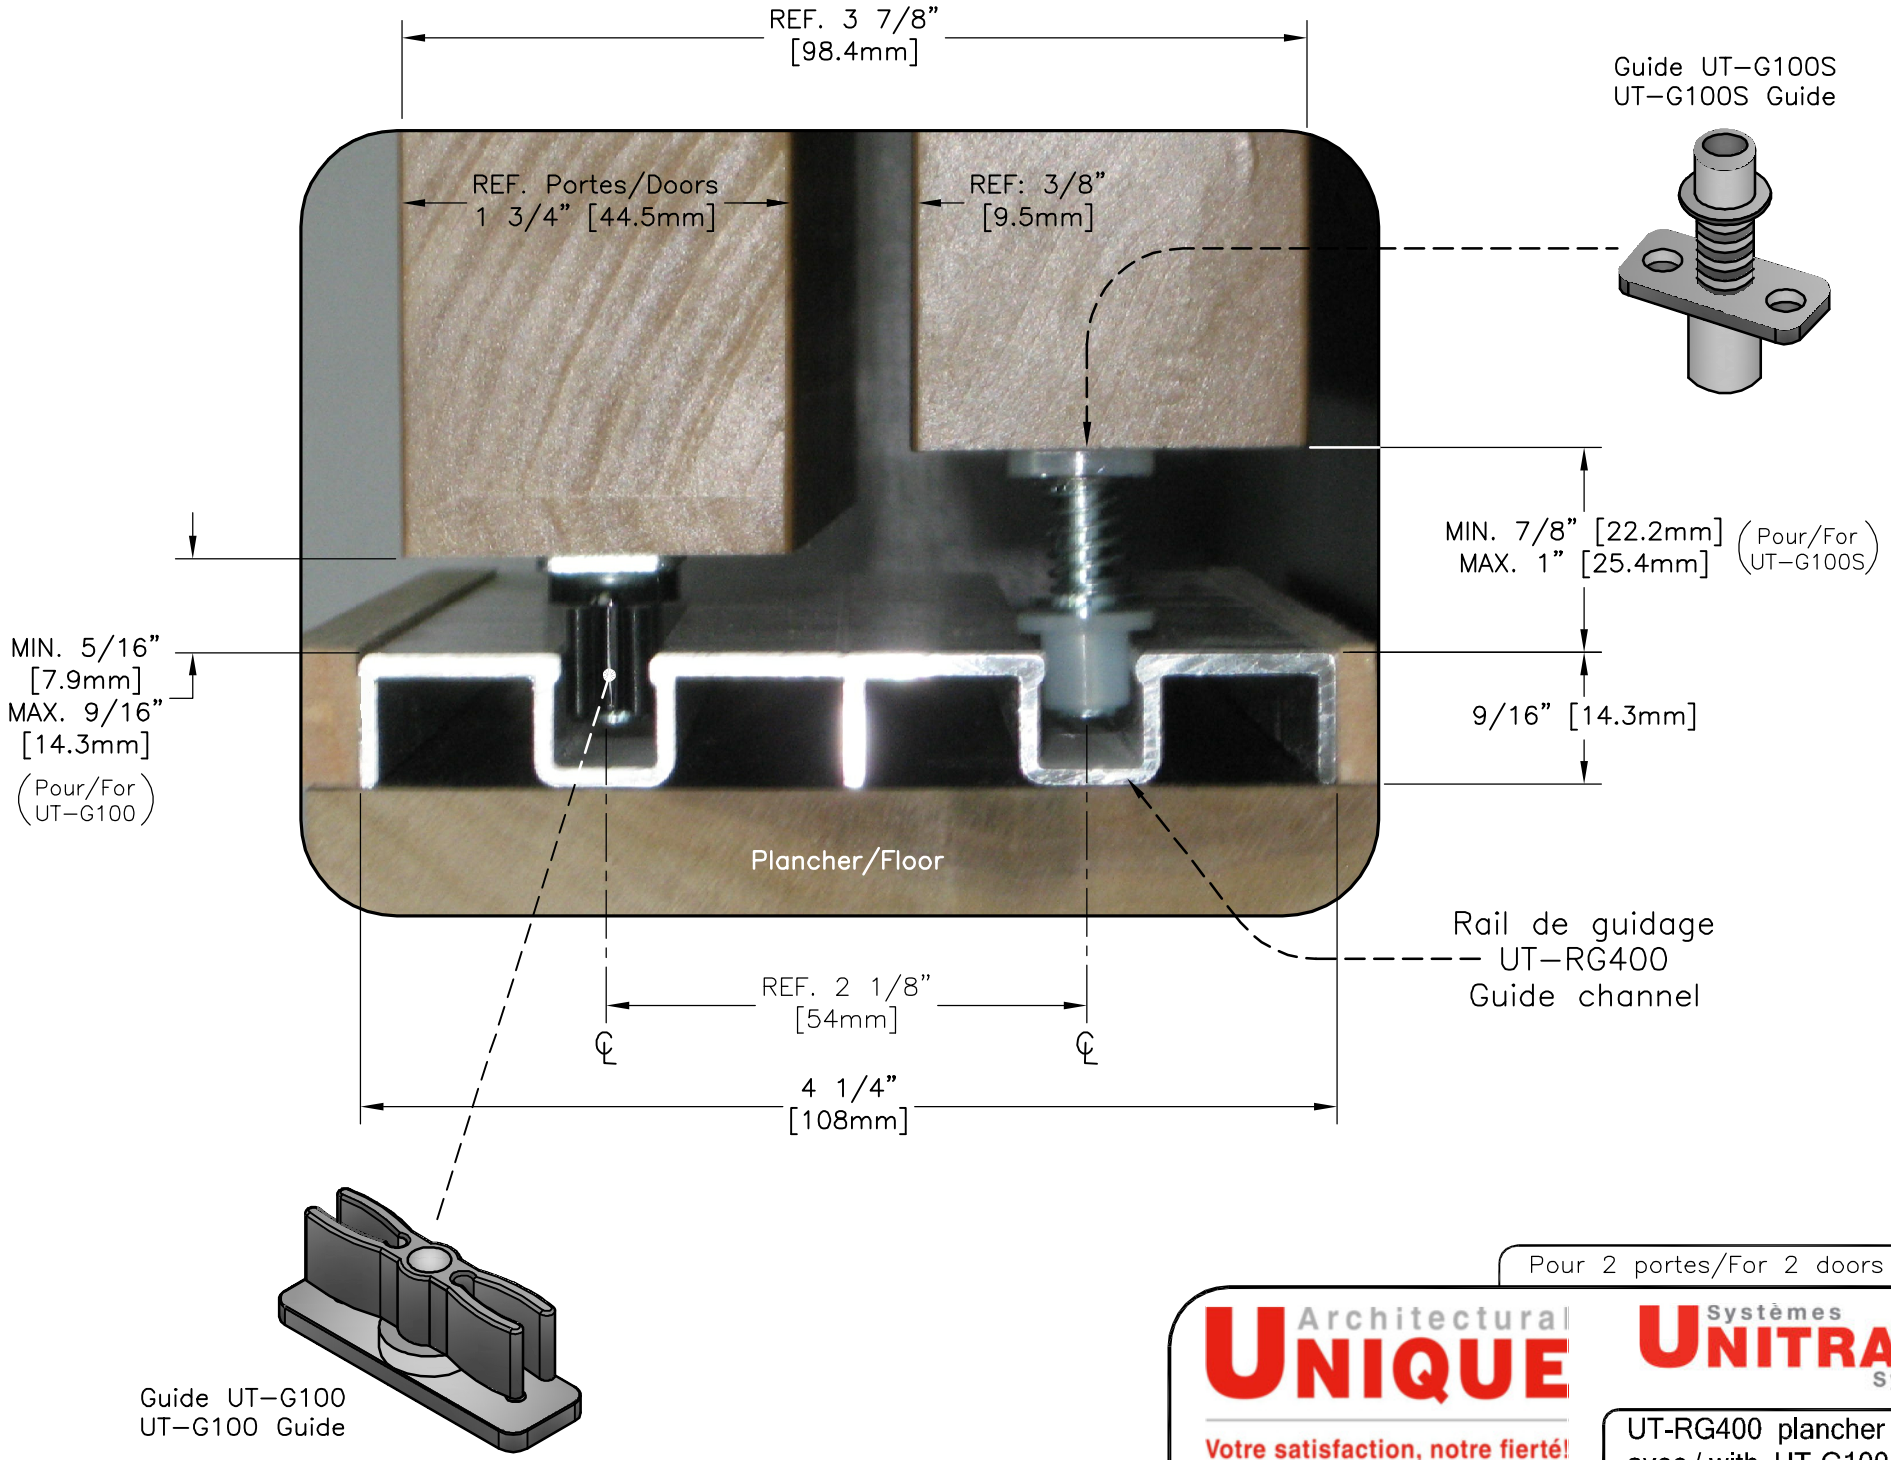

Pour 2 portes/For 2 doors 1 3/4"

Architectural UNIQUE
Votre satisfaction, notre fierté!
Tél.: 514 351-5454 / Fax : 514 351-5554
uniqueproduitarchitectural.com

Systèmes UNITRACK Systems

UT-RG400 plancher / in floor
avec / with UT-G100/G100S

DESSIN / DRAWING No;	DATE;	PAGE;
REF-RG400PL	06/06/2014	1/1

CE DESSIN EST LA PROPRIETE DE PRODUITS ARCHITECTURAUX UNIQUE INC. TOUTE REPRODUCTION EST STRICTEMENT INTERDITE SANS CONSENTEMENT ECRIT.
THIS DRAWING IS THE PROPERTY OF UNIQUE ARCHITECTURAL PRODUCTS INC. ANY REPRODUCTION WITHOUT WRITTEN CONSENT IS STRICTLY PROHIBITED.